

DESCUBRE

LAS PALMAS





TU PROPIO DEPARTAMENTO EN LA RIVIERA MAYA

LAS PALMAS, AKUMAL.



“ YOUR DAY BEGINS WITH A
WONDERFUL REALIZATION: YOU ARE IN
AKUMAL, A MAGICAL TOWN WHOSE
NATURAL SCENERY RECREATES A PIECE
OF PARADISE ”

DESCUBRE
LAS PALMAS







TERRAZA

A M E N I D A D E S

- ALBERCA
- ALBERCA RECREATIVA
- TERRAZA
- JACUZZI
- ZONA DE CAMASTROS

- LOBBY
- ESTACIONAMIENTO
- AREAS VERDES
- SEGURIDAD 24/7



JACUZZI | TERRAZA



LOBBY



CARRIL DE NADO




GIMNASIO




AREAS VERDES



TERRAZA DE ESTAR

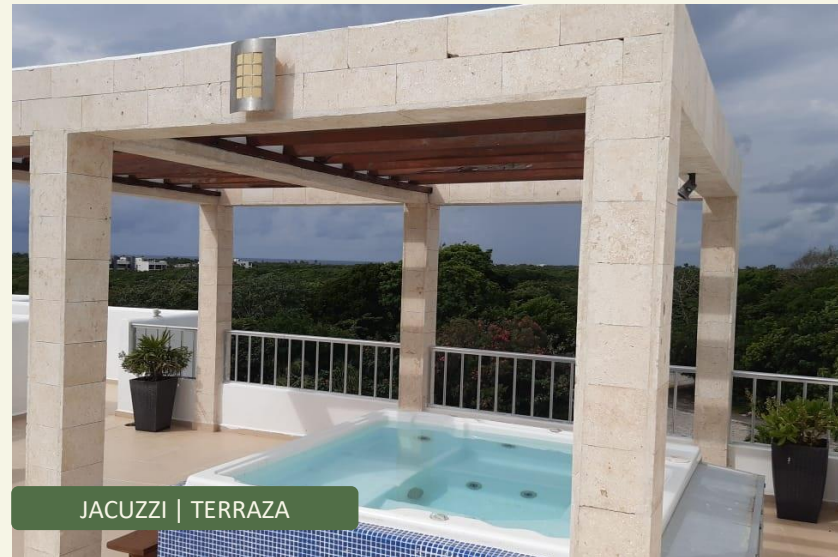

JACUZZI | TERRAZA

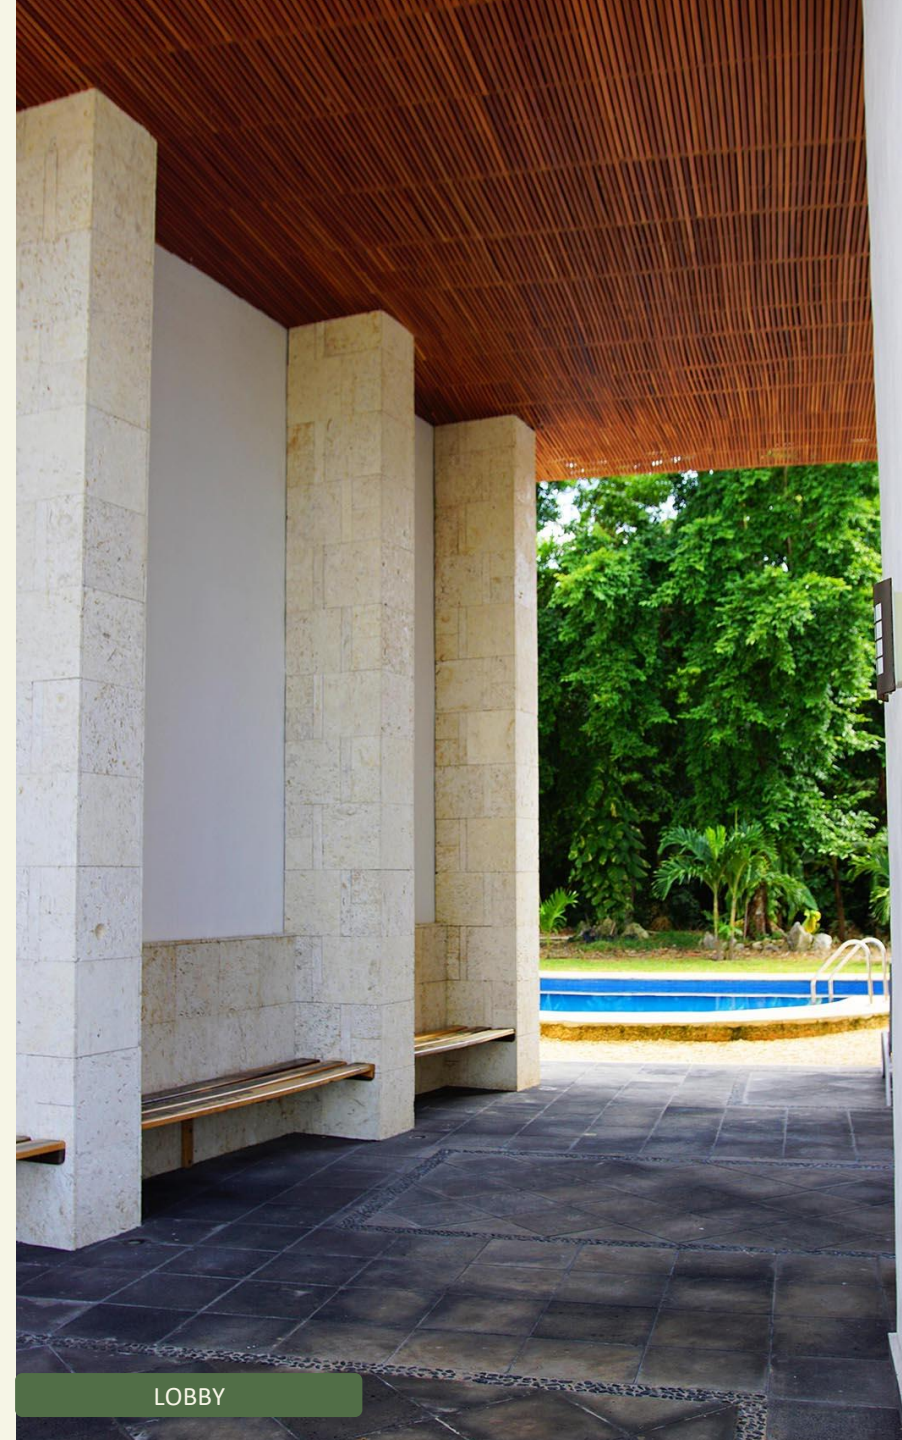

LOBBY

DEPARTAMENTOS
DESDE 110M2 HASTA 140M2

CONOCE
KERPIS

CONOCE
ARECA
TORRE
VENDIDA




KERPIS



PLANTA GENERAL

CONOCE

KERPIS

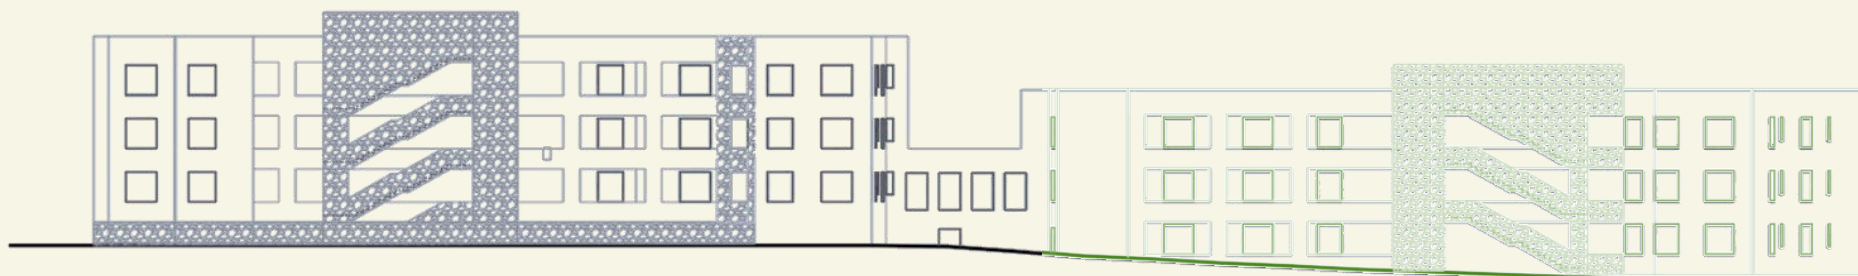

TORRE AREKA

TORRE KERPIS



RECAMARA | PRINCIPAL

DEPARTAMENTO K-01

ÁREA TOTAL CON TERRAZA: 113.67 M²

RECAMARAS: 2

RECAMARA PRINCIPAL

BAÑO COMPLETO
CLOSET

RECAMARA 1

BAÑO COMPARTIDO
CLOSET

BAÑOS: 2

SERVICIO:

CUARTO DE LAVADO

SALA

COMEDOR

COCINA


BAÑO DE VISITAS

BARRA DESAYUNADOR

CAJONES DE ESTACIONAMIENTO: 1



PLANTA GENERAL

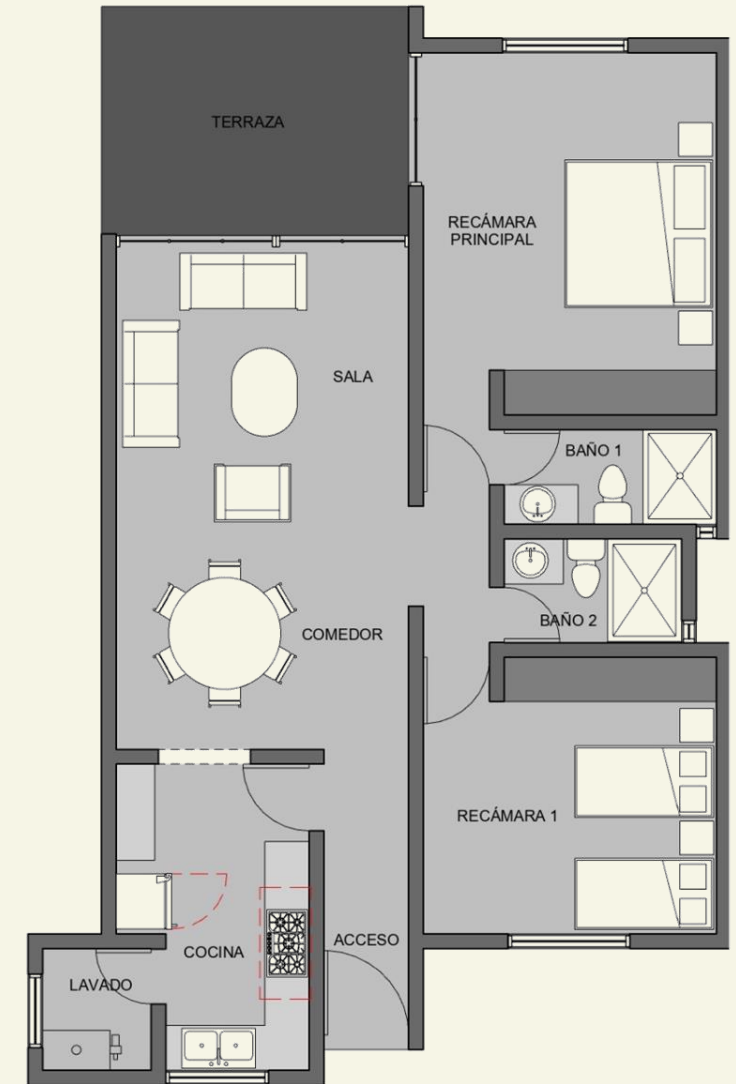

PLANTA ARQUITECTÓNICA

1 DPTO 1
1:50

DEPARTAMENTO K-02

ÁREA TOTAL CON TERRAZA: 111.77 M²

RECAMARAS: 2

RECAMARA PRINCIPAL

BAÑO COMPLETO
CLOSET

RECAMARA 1

BAÑO COMPARTIDO
CLOSET

BAÑOS: 2

SERVICIO:

CUARTO DE LAVADO

SALA

COMEDOR

COCINA

BAÑO DE VISITAS

BARRA DESAYUNADOR

CAJONES DE ESTACIONAMIENTO: 1



PLANTA GENERAL



1 DPTO 2
1 : 50



SALA DE ESTAR | COMEDOR



RECAMARA | SECUNDARIA



COCINA | DESAYUNADOR

DEPARTAMENTO K-03

ÁREA TOTAL CON TERRAZA: 112.32 M²

RECAMARAS: 2

RECAMARA PRINCIPAL

- BAÑO COMPLETO
- VESTIDOR
- TERRAZA

RECAMARA 1

- BAÑO COMPARTIDO
- CLOSET

BAÑOS: 2

SERVICIO:

CUARTO DE LAVADO

SALA

COMEDOR

COCINA


BAÑO DE VISITAS

BARRA DESAYUNADOR

CAJONES DE ESTACIONAMIENTO: 1



PLANTA GENERAL

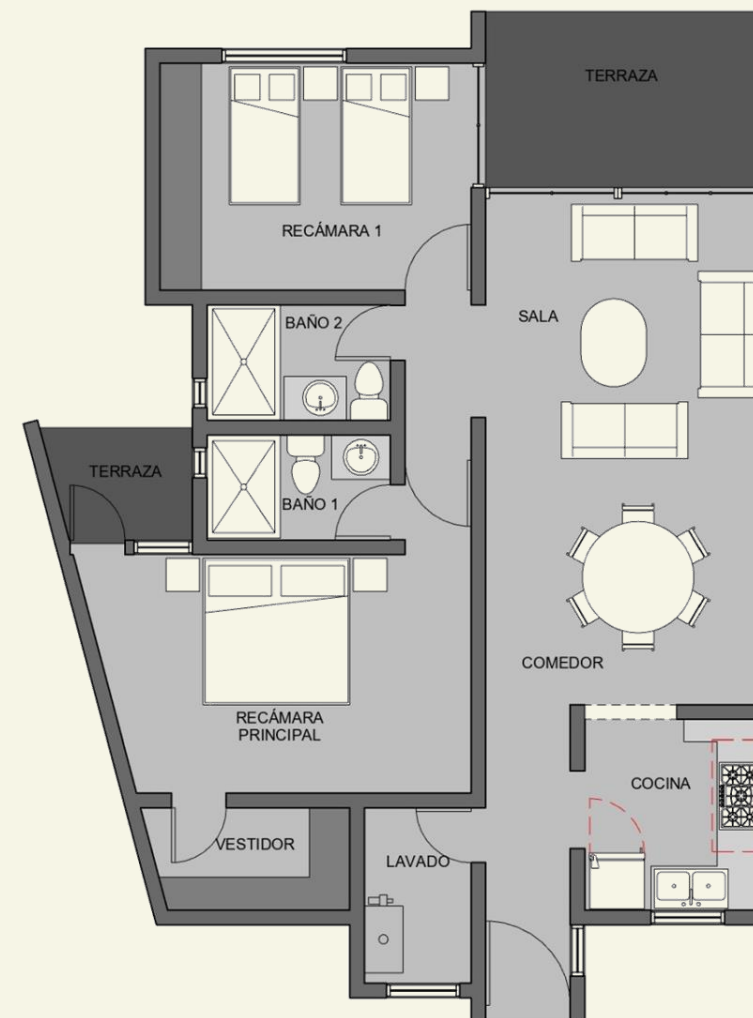

PLANTA ARQUITECTÓNICA

1 DPTO 3
1:50



RECAMARA | SECUNDARIA



SALA DE ESTAR | COMEDOR

DEPARTAMENTO K-04

ÁREA TOTAL CON TERRAZA: 110.58 M²

RECAMARAS: 2

RECAMARA PRINCIPAL

BAÑO COMPLETO
VESTIDOR
TERRAZA

RECAMARA 1

BAÑO COMPARTIDO
CLOSET

BAÑOS: 2

SERVICIO:

CUARTO DE LAVADO

SALA


COMEDOR

COCINA


BAÑO DE VISITAS

BARRA DESAYUNADOR

CAJONES DE ESTACIONAMIENTO: 1

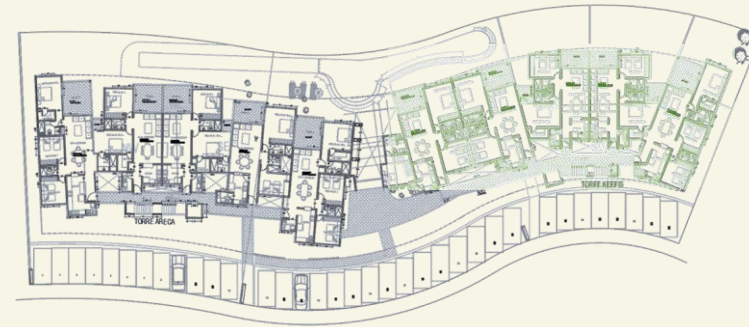

PLANTA GENERAL

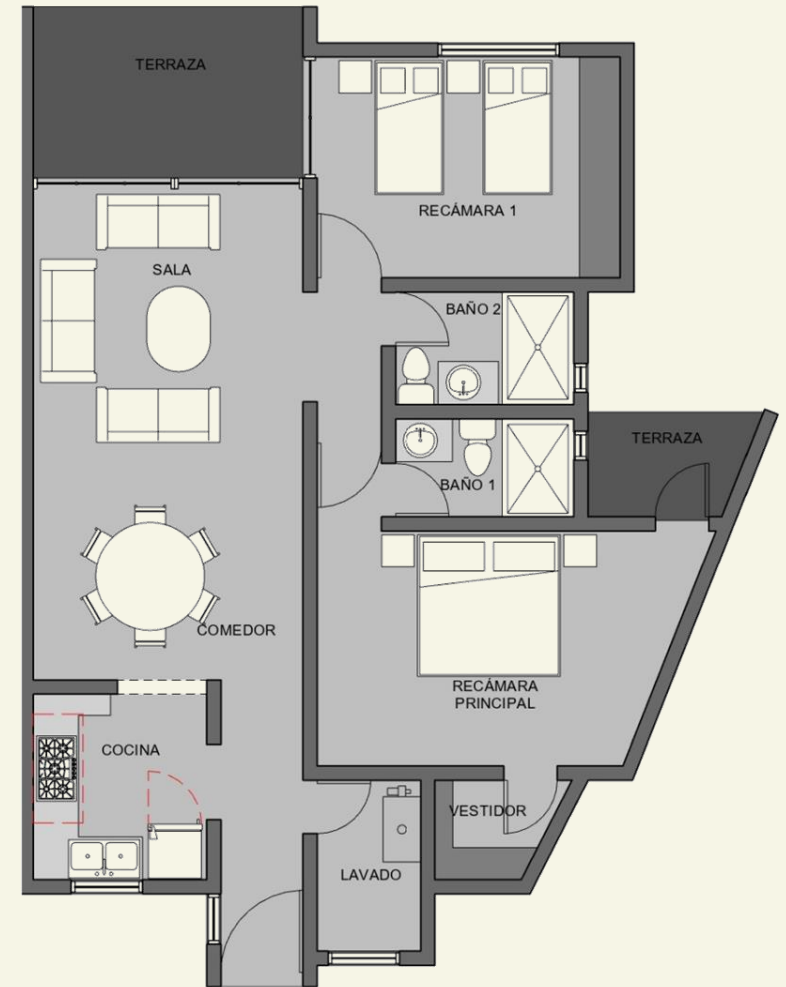

PLANTA ARQUITECTÓNICA

DEPARTAMENTO K-05

ÁREA TOTAL CON TERRAZA: 138.64 M²

RECAMARAS: 3

RECAMARA PRINCIPAL

BAÑO COMPLETO
VESTIDOR

RECAMARA 1

BAÑO COMPARTIDO
CLOSET

RECAMARA 2

BAÑO COMPARTIDO
CLOSET

BAÑOS: 2

SERVICIO:

CUARTO DE LAVADO

SALA

COMEDOR

COCINA

BAÑO DE VISITAS


BARRA DESAYUNADOR

CLOSET DE BLANCOS

CAJONES DE ESTACIONAMIENTO: 1



PLANTA GENERAL

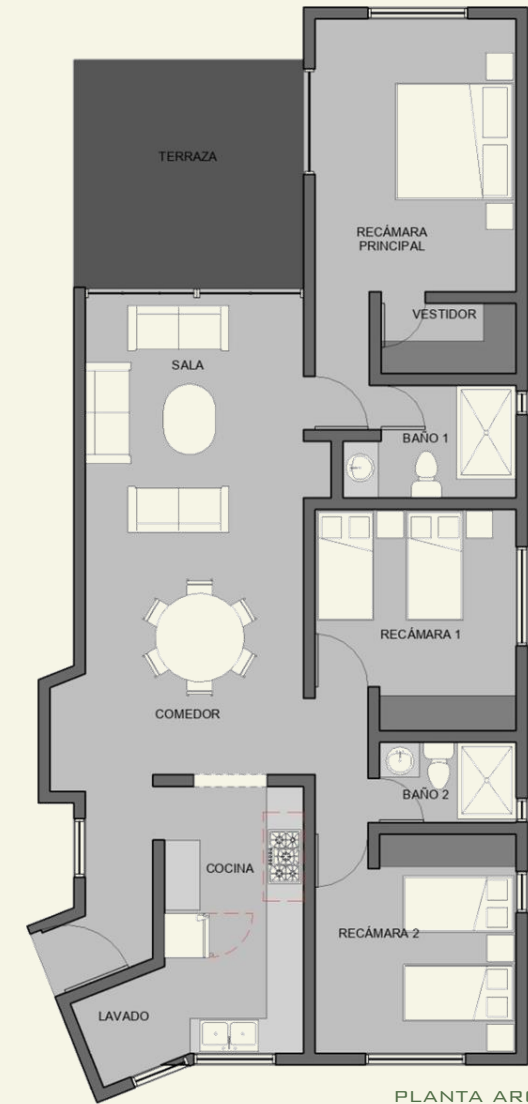

PLANTA ARQUITECTÓNICA

1 DPTO 5
1 : 50



RECAMARA | SECUNDARIA



BAÑO



RECAMARA | SECUNDARIA



DESCUBRE

NOSOTROS

GRUPO BLB, ES UN GRUPO FORMADO POR GENTE ALTAMENTE PREPARADA,
QUE POR SUS CONOCIMIENTOS Y EXPERIENCIA, LOGRA REALIZAR
DESARROLLOS INTEGROS.





AREAS VERDES



ELEVADOR | TORRE ARECA



ZONA DE CAMASTROS



ALBERCA – ALBERCA RECREATIVA

ALREDEDORES

01. PLAYA DEL CARMEN

02. XCARET


03. COZUMEL

04. LAGUNA DE YALKU

05. GENOTE DOS OJOS

06. ZONA ARQUEOLOGICA DE TULUM

CALETA XAAC, LOTE 10, MANZANA 1
COMPLEJO TURISTICO YALKU " SIRENIS",
SOLIDARIDAD
QUINTANA ROO, MÉXICO.

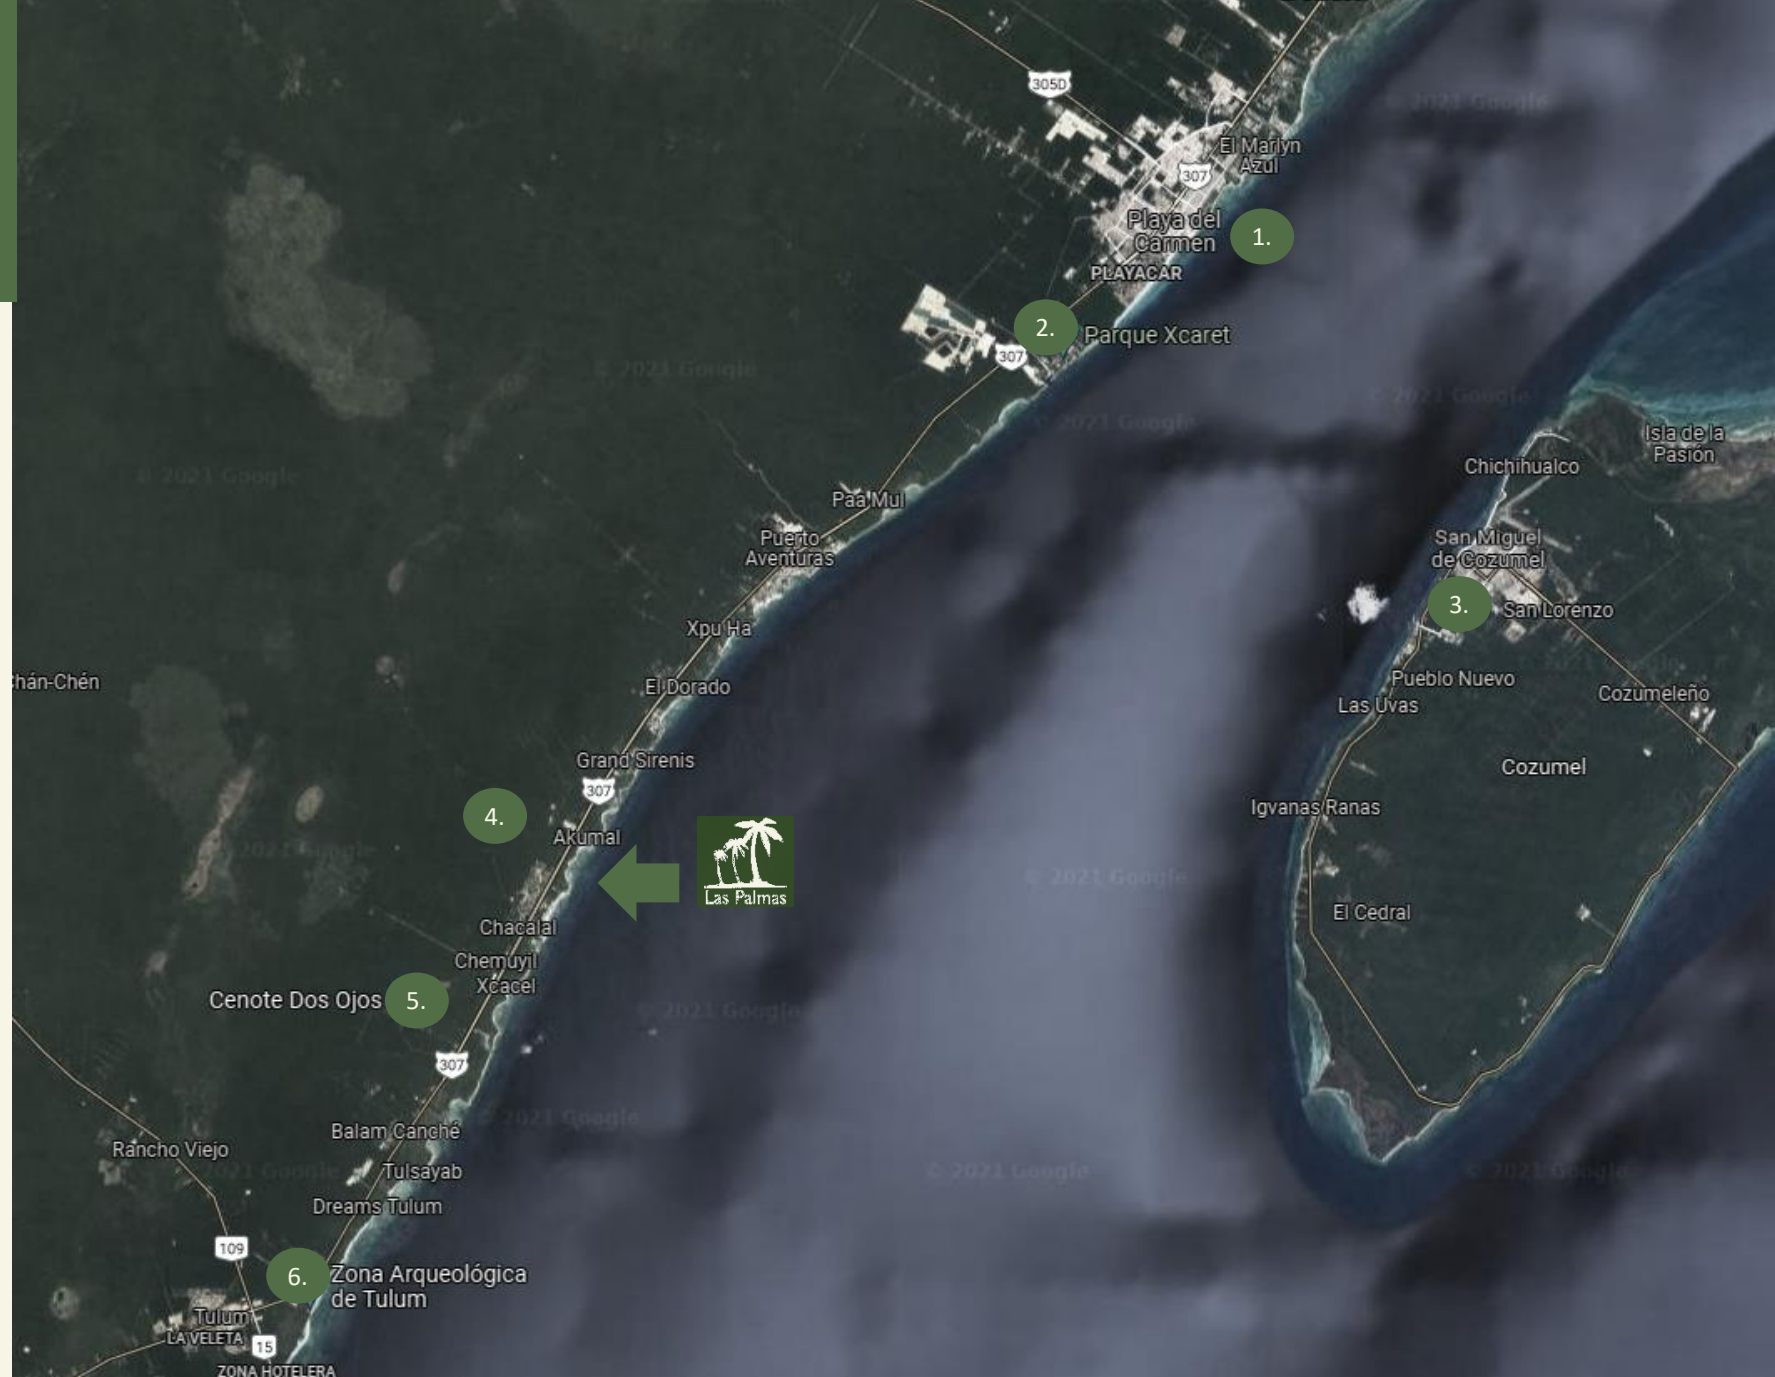



TULUM



LAGUNA YALKU



PUNTA LAGUNA
RESERVA DEL MOND ARAÑA



PLAYA AKUMAL

DESCUBRE

LAS PALMAS



